


Maître d'ouvrage	DESIGNATION PROJET: Agencement d'un appartement	
	Implantation Etat des lieux	
	Ech. 1/50 ème	Date : 05/08/09



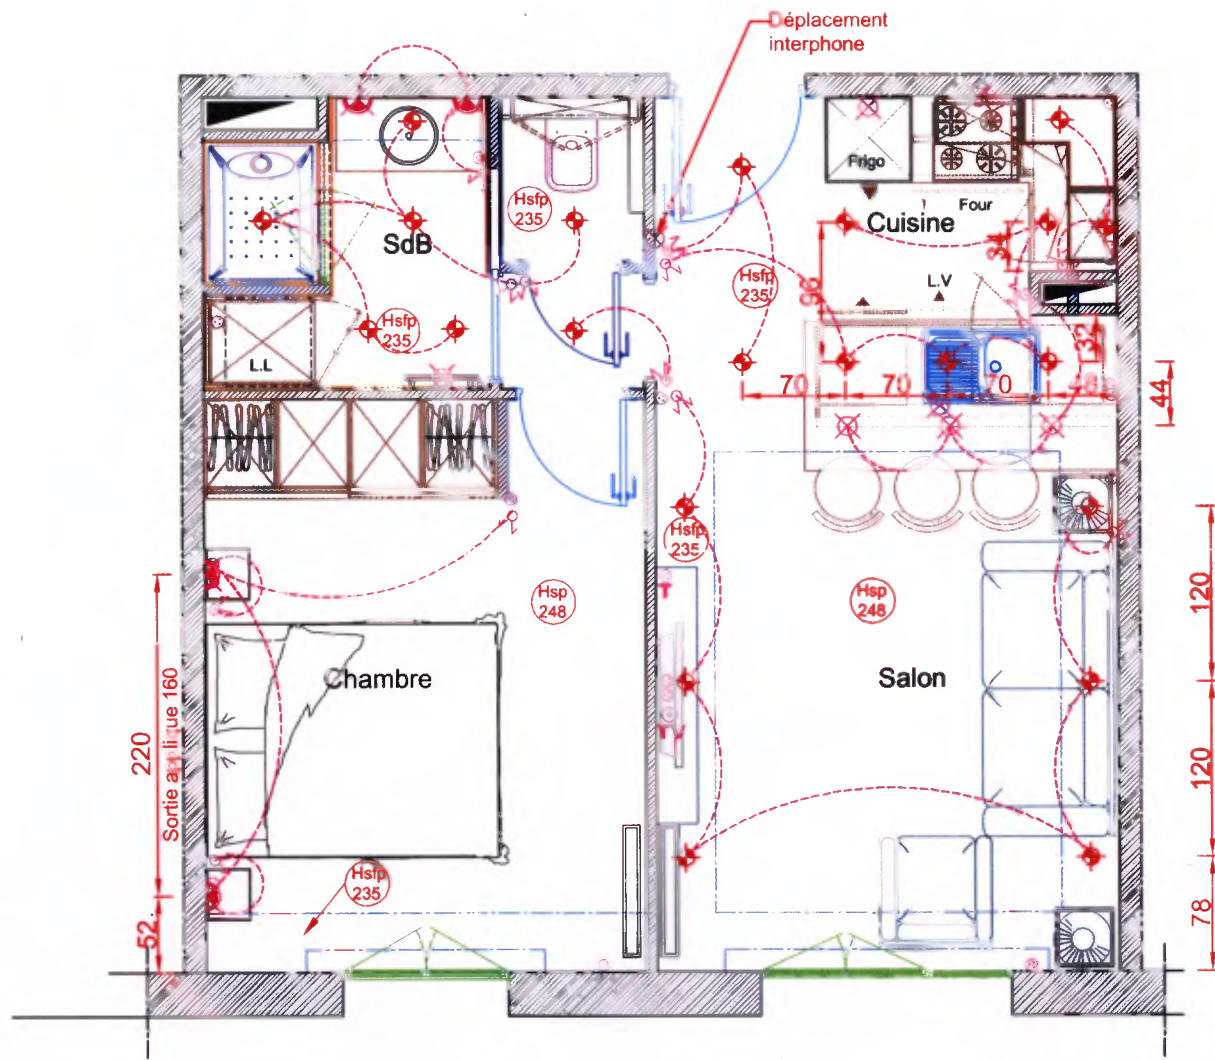


DESIGNATION PROJET: Agencement d'un appartement


**Implantation  
Plan électrique**

Date : 25/08/09



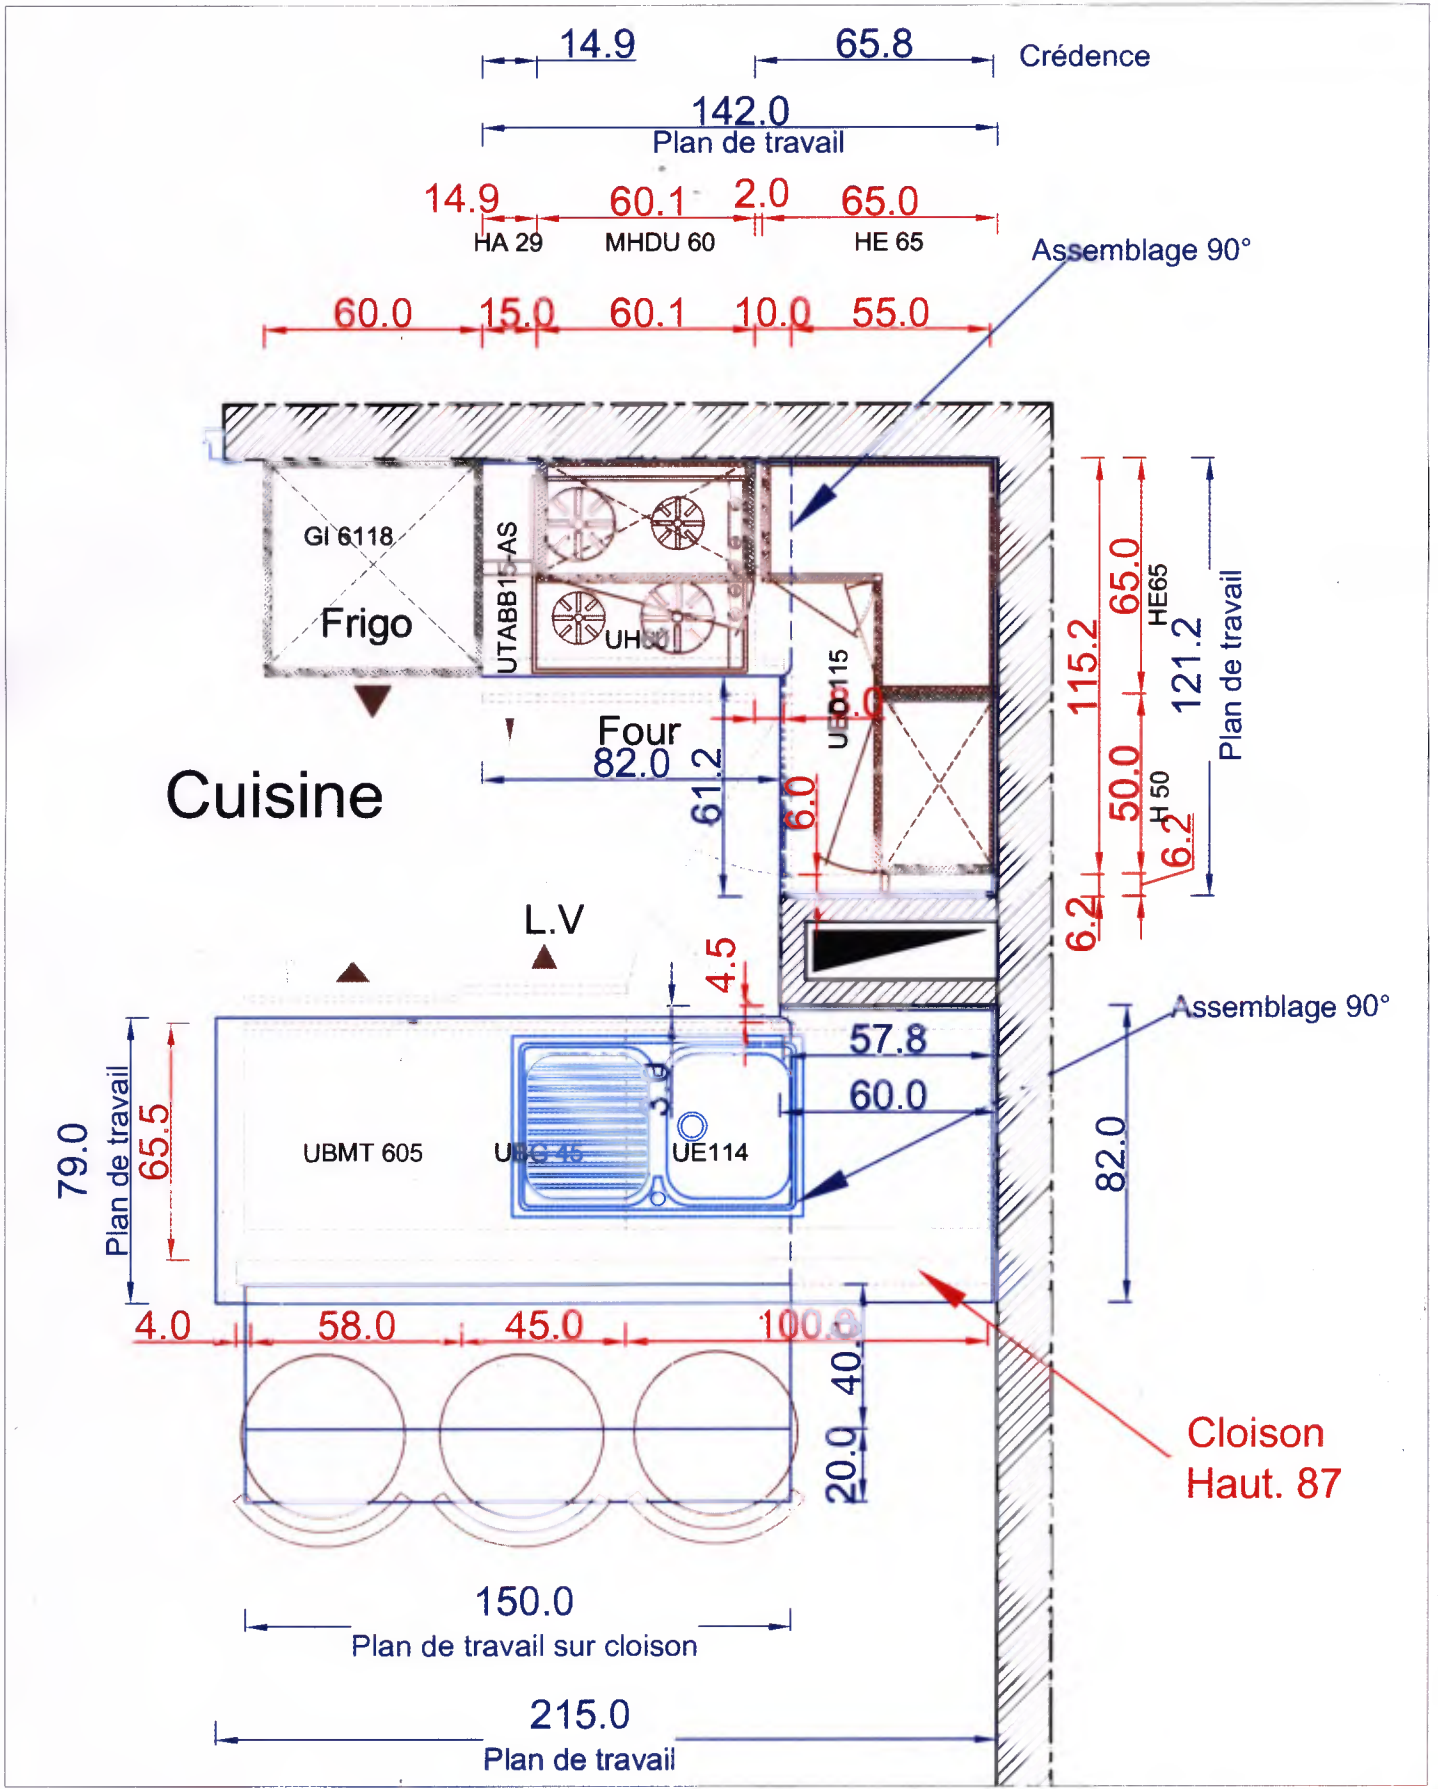

Maître d'ouvrage	DESIGNATION PROJET: Agencement d'un appartement
	<b>Implantation</b> <b>CUISINE</b>
	Date : 25/08/09

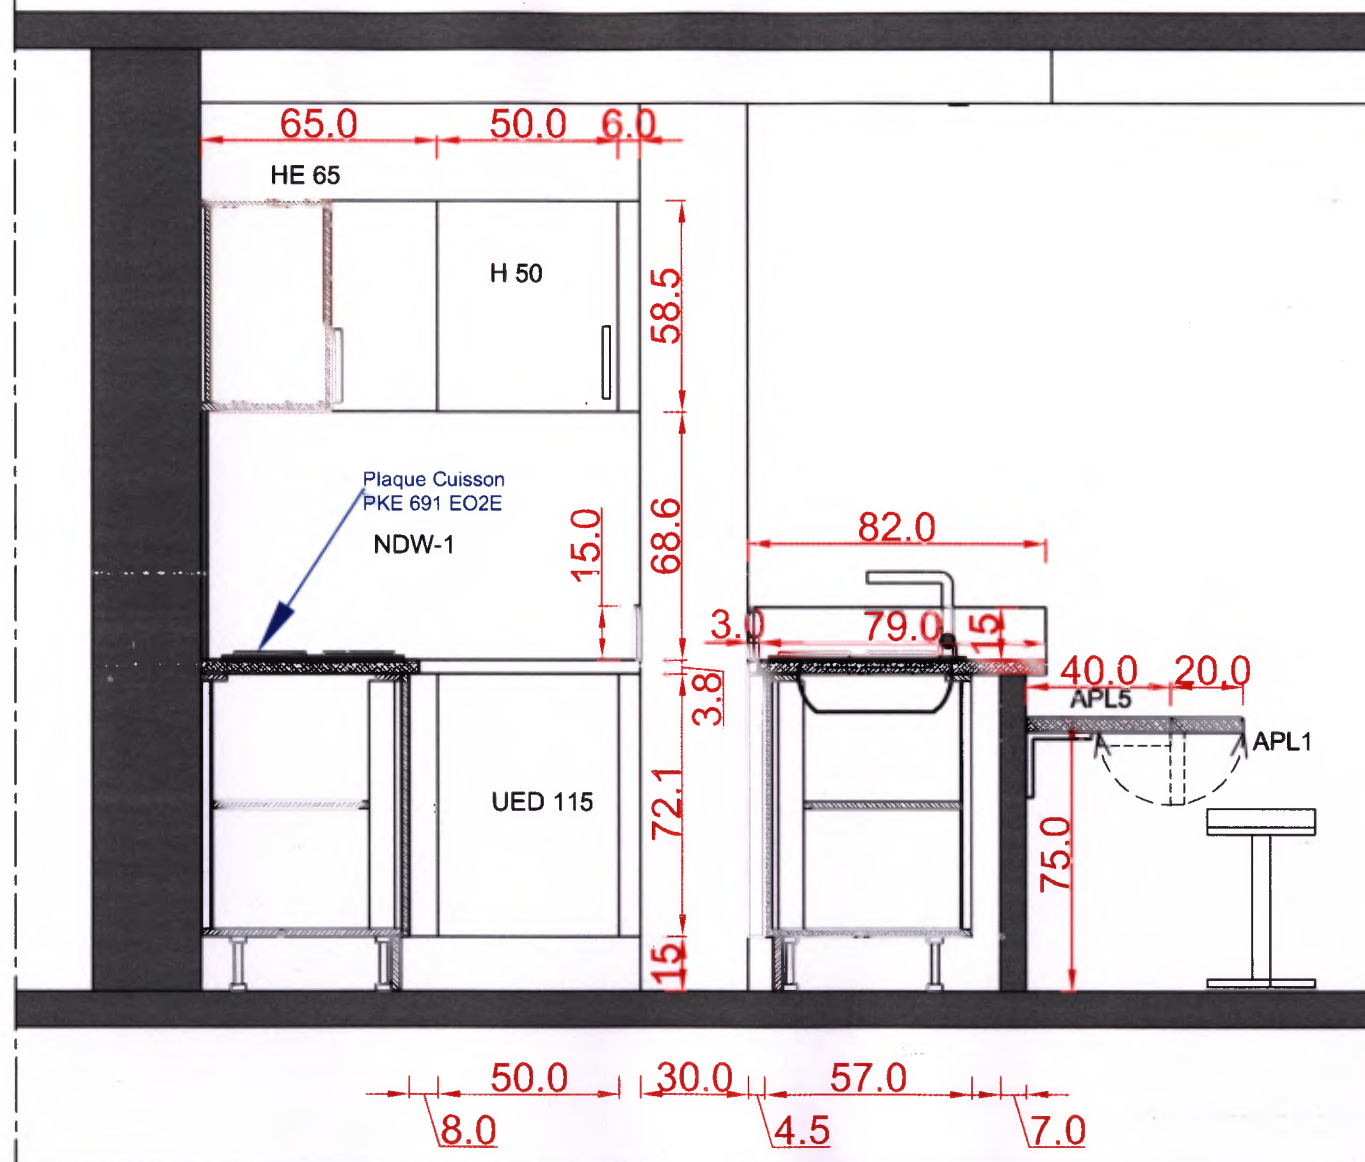


Maître d'ouvrage

DESIGNATION PROJET: Agencement d'un appartement


**Élévation N°2**  
**CUISINE**

Date : 25/08/09

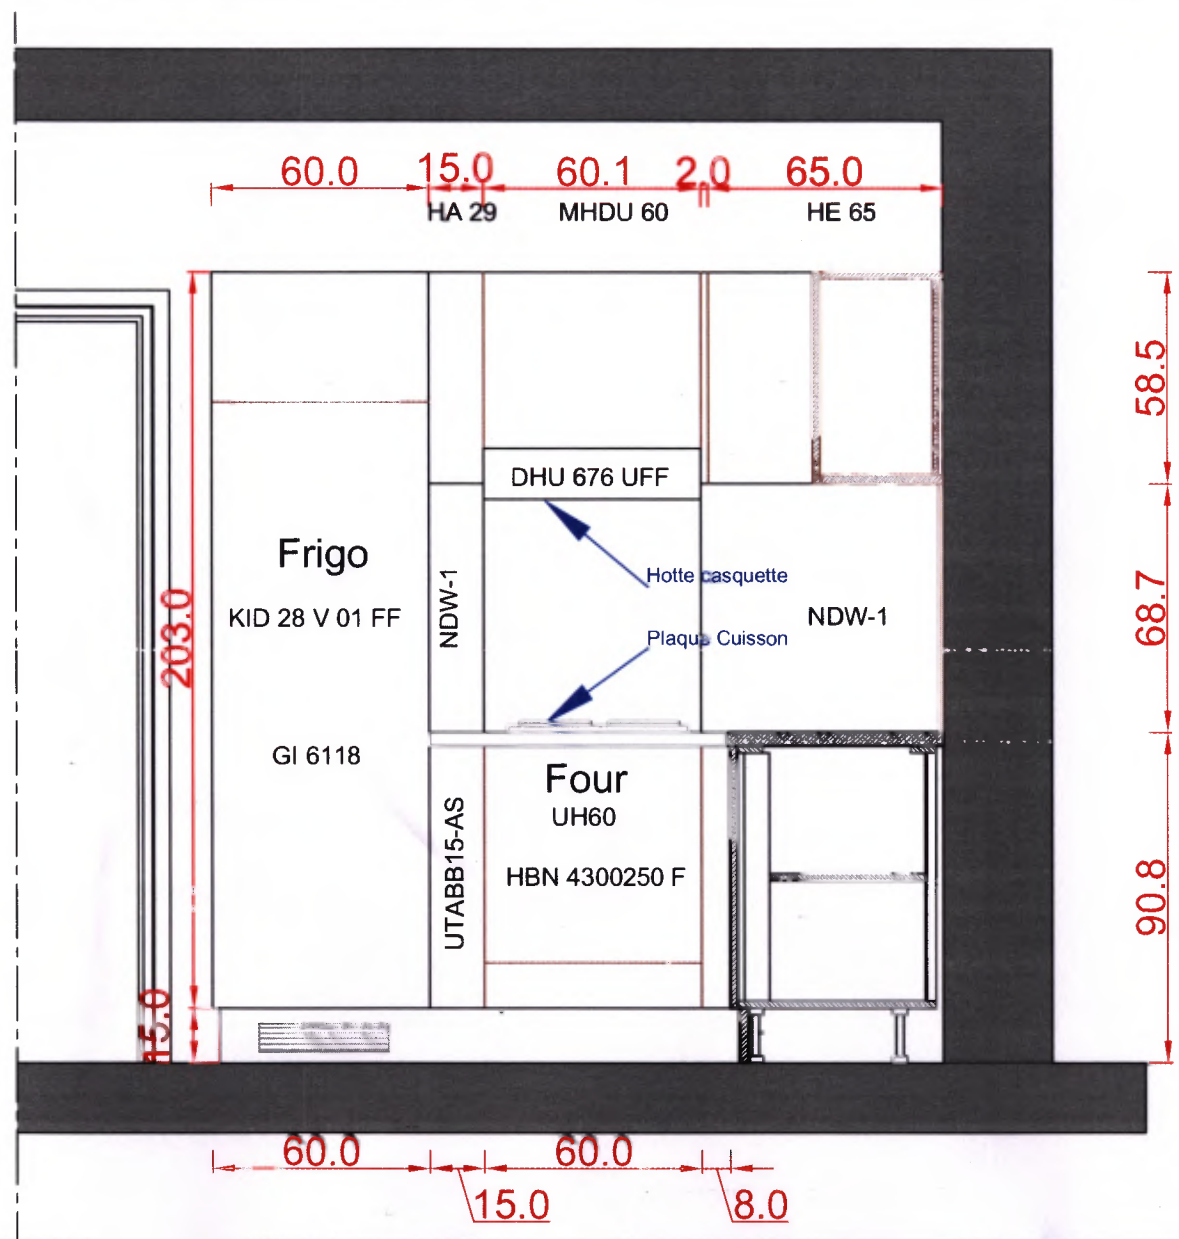

DESIGNATION PROJET: Agencement d'un appartement	
<b>Elévation N°1</b>	
<b>CUISINE</b>	
Date :	25/08/09



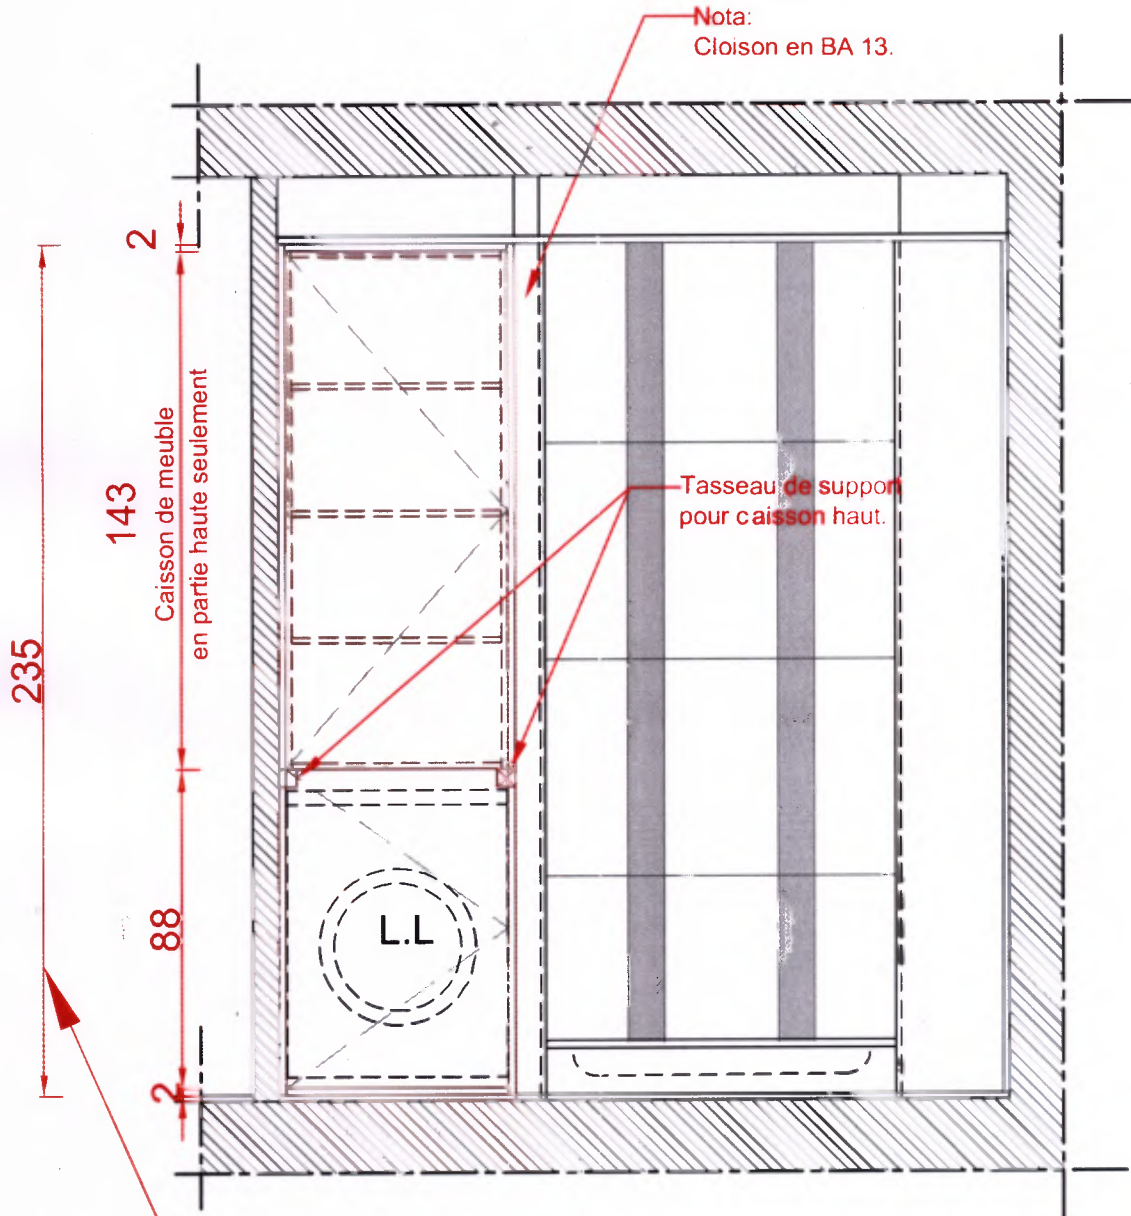

Nota:  
Cloison en BA 13.

Tasseau de support  
pour caisson haut.

Fileur de section  
20x100 toute hauteur  
de chaque côté, afin de  
recevoir en partie basse  
les charnières de la porte  
du lave linge.

Maître d'ouvrage	DESIGNATION PROJET: Agencement d'un appartement
	<b>Élévation SdB Douche + placard</b>
	Date : 03/12/09